

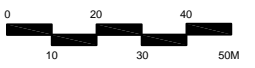


**QUY HOẠCH CHI TIẾT XÂY DỰNG TỶ LỆ 1/500 KHU ĐÔ THỊ QUANG THÀNH**  
**BẢN ĐỒ QUY HOẠCH GIAO THÔNG**  
 PHÊ DUYỆT THEO QUYẾT ĐỊNH SỐ 808/QĐ-UBND NGÀY 18/9/2020 CỦA UBND THỊ XÃ KINH MÔN

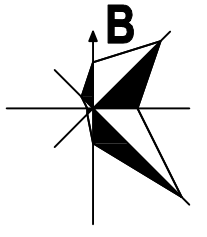

**KÝ HIỆU**

|  |                                       |
|--|---------------------------------------|
|  | RANH GIỚI NGHIÊN CỨU QUY HOẠCH        |
|  | KÝ HIỆU MẶT CÁT                       |
|  | CAO ĐỘ THIẾT KẾ (M)                   |
|  | CAO ĐỘ TỰ NHIÊN (M)                   |
|  | ĐỘ ĐỐC ĐỌC                            |
|  | CHIỀU DÀI ĐỌC (M)                     |
|  | DIỆN TÍCH BÃI ĐỖ XE (M <sup>2</sup> ) |
|  | CHỈ GIỚI ĐƯỜNG ĐỘ                     |
|  | BỜ VÍA                                |
|  | TÌM ĐƯỜNG QUY HOẠCH                   |
|  | BÁN KÍNH BỜ VÍA                       |

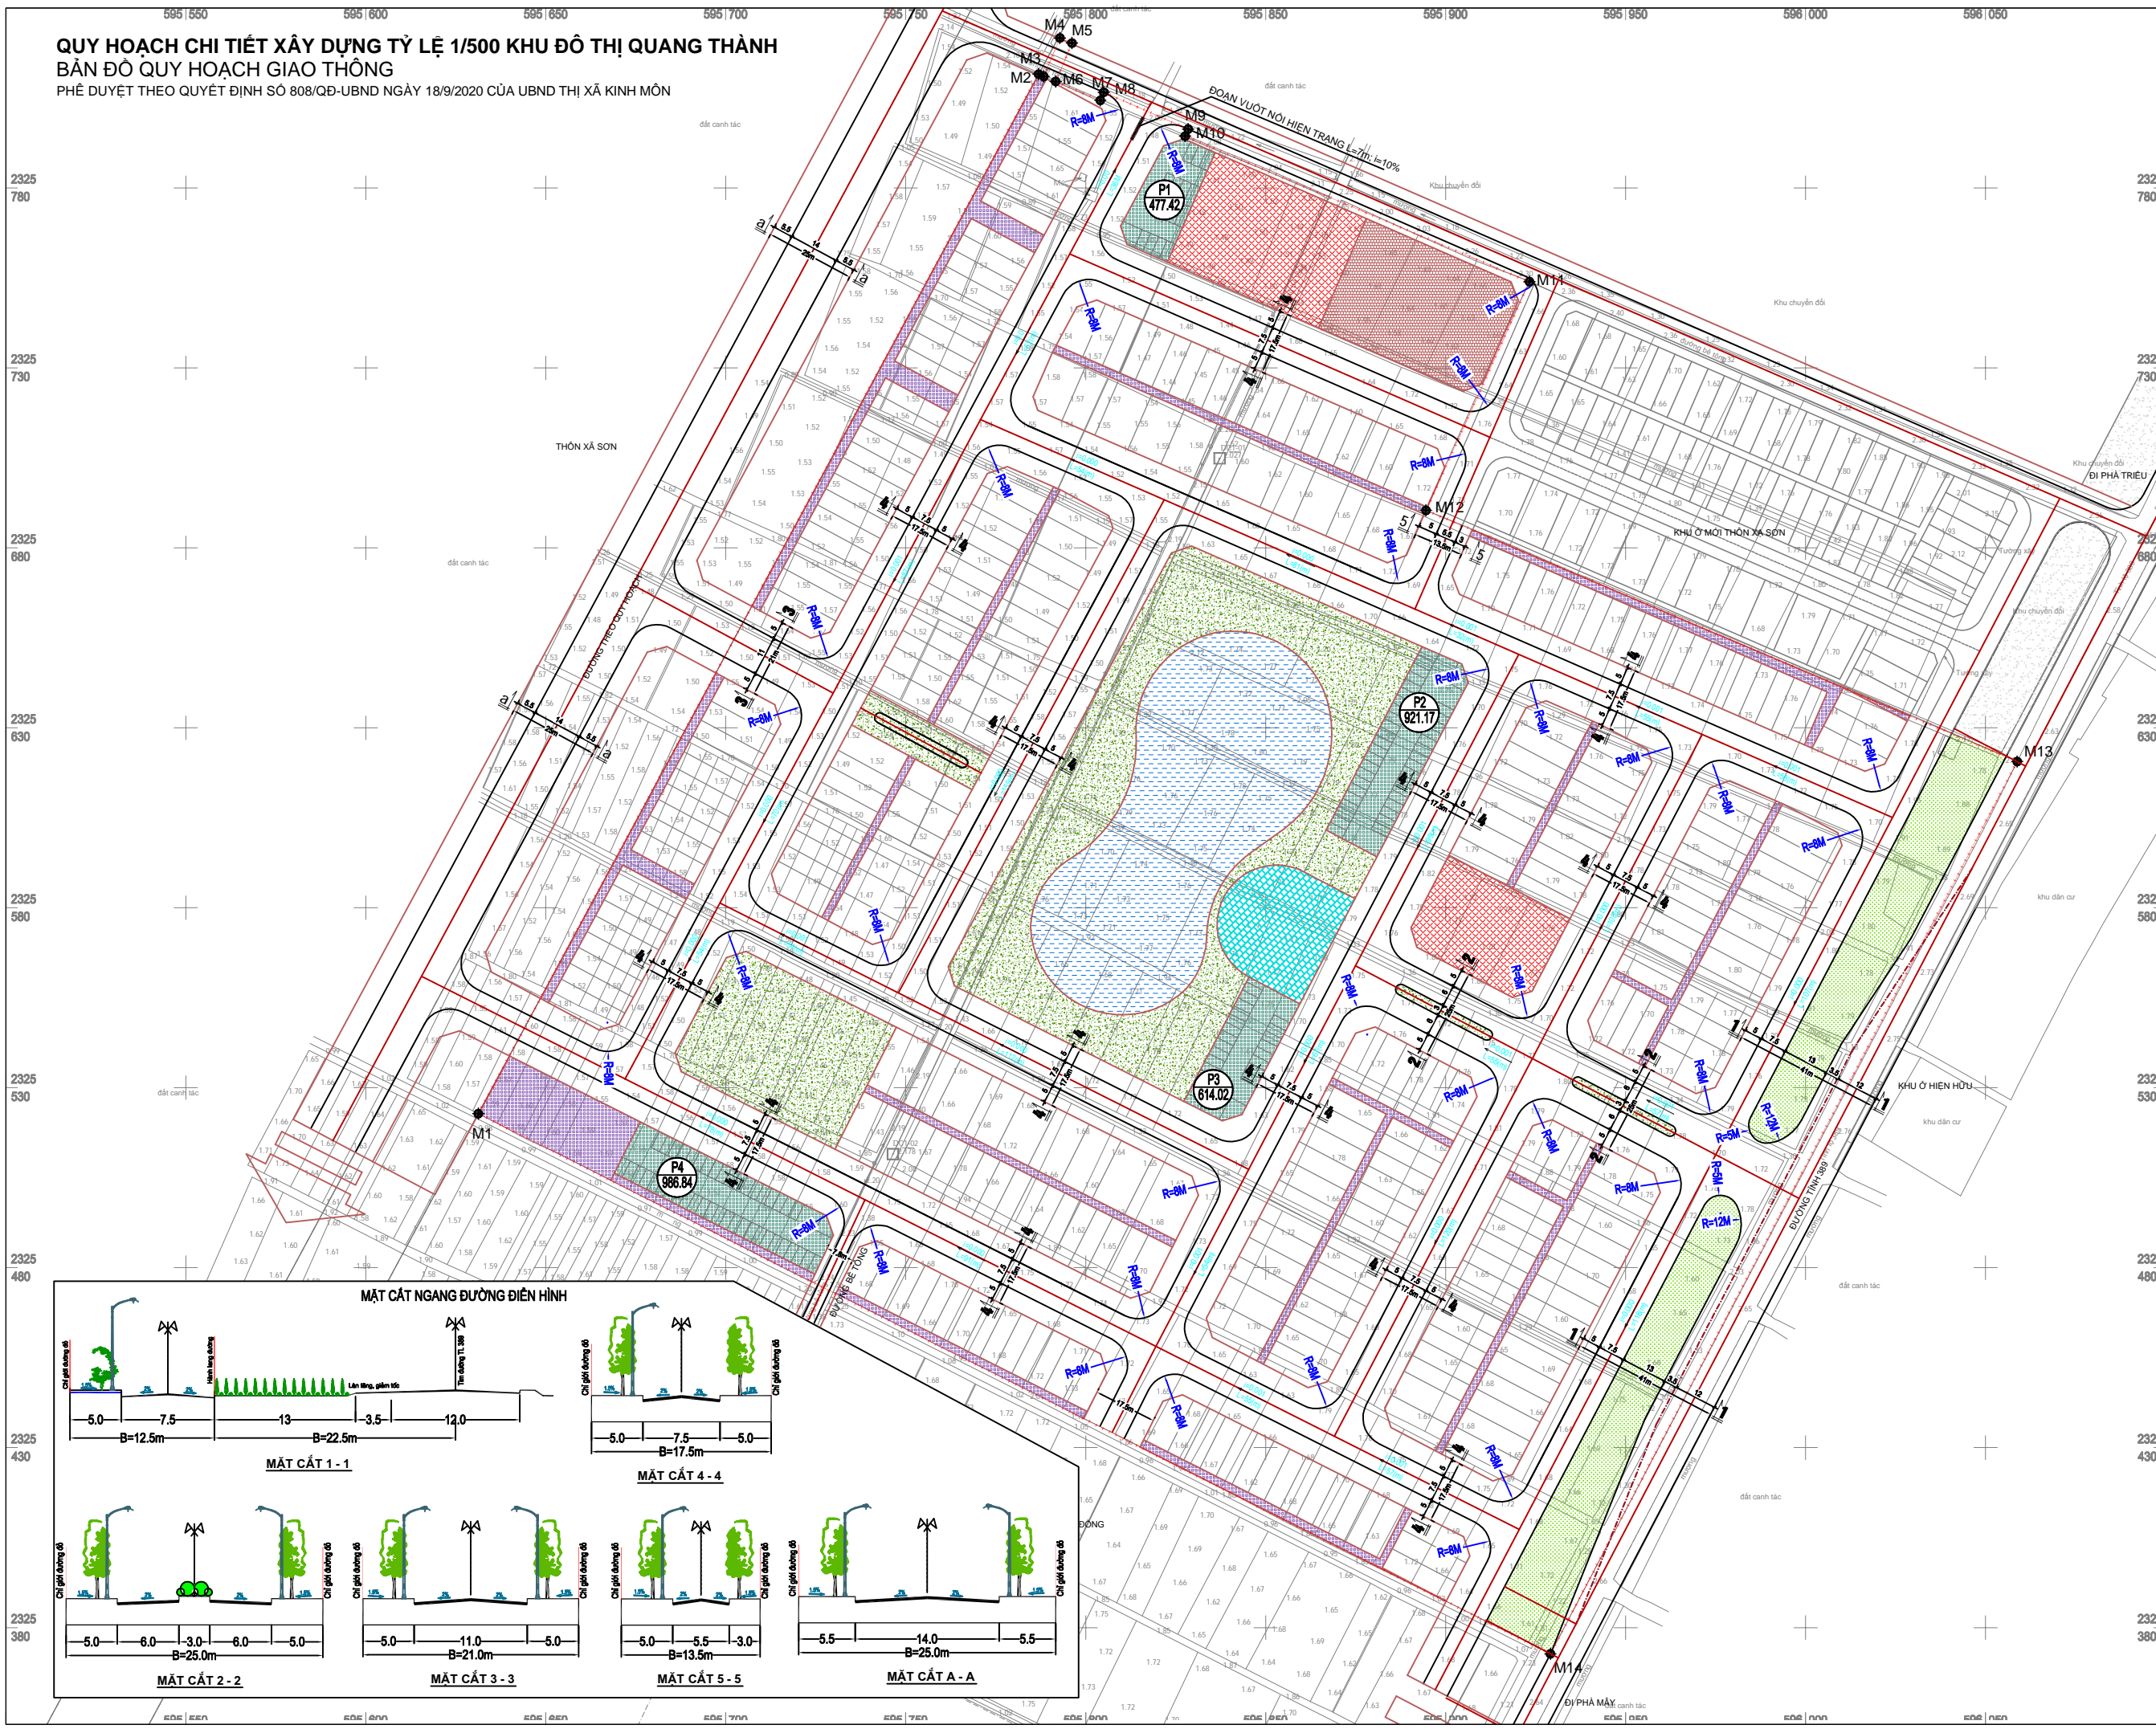

**MẶT CẮT NGANG ĐƯỜNG ĐIỂN HÌNH**

