
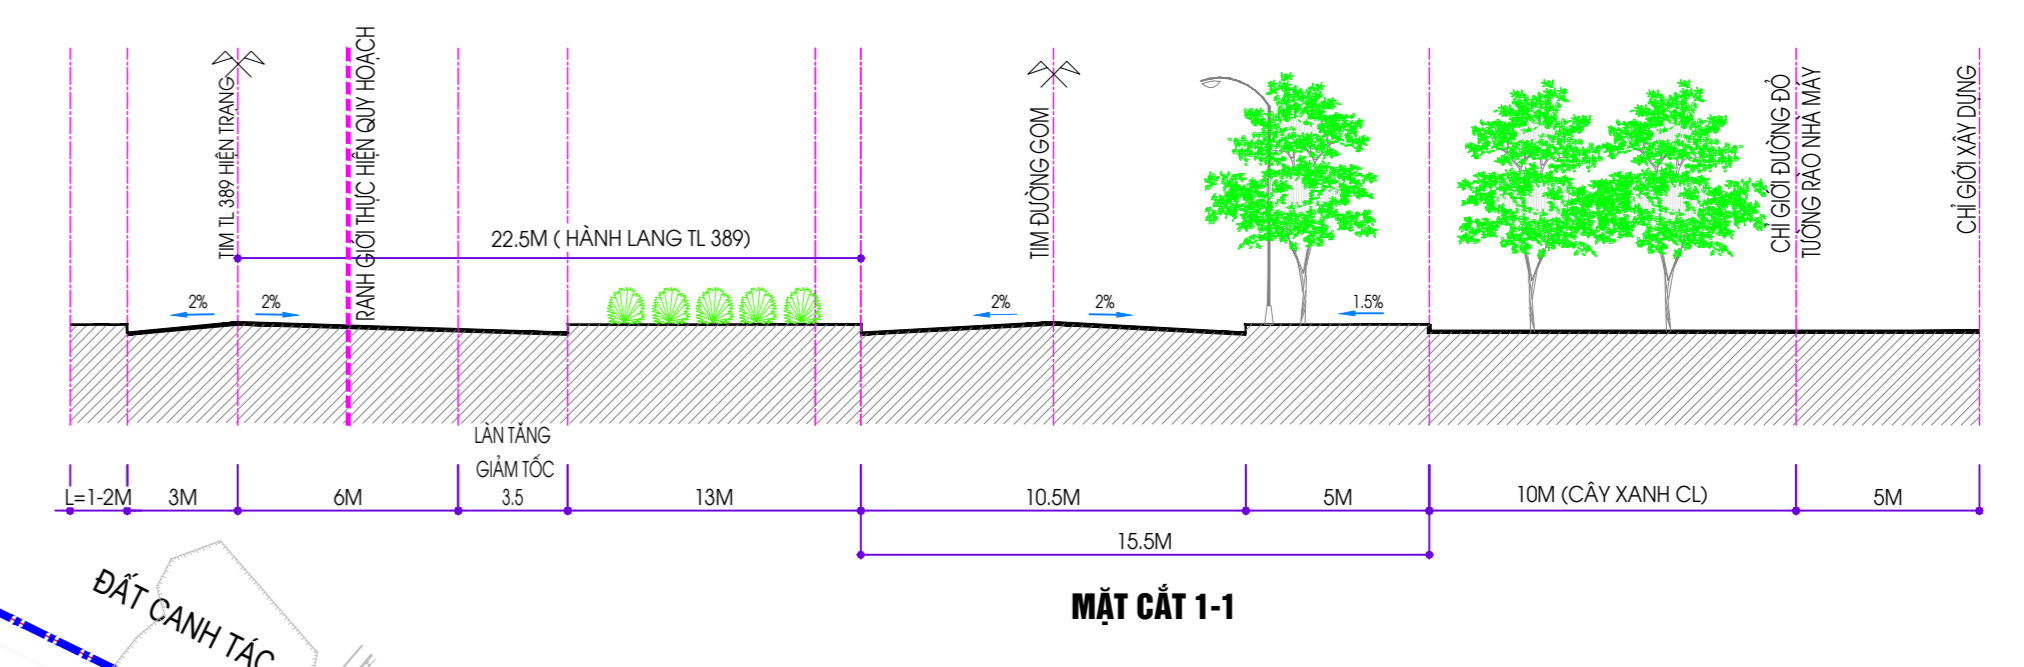
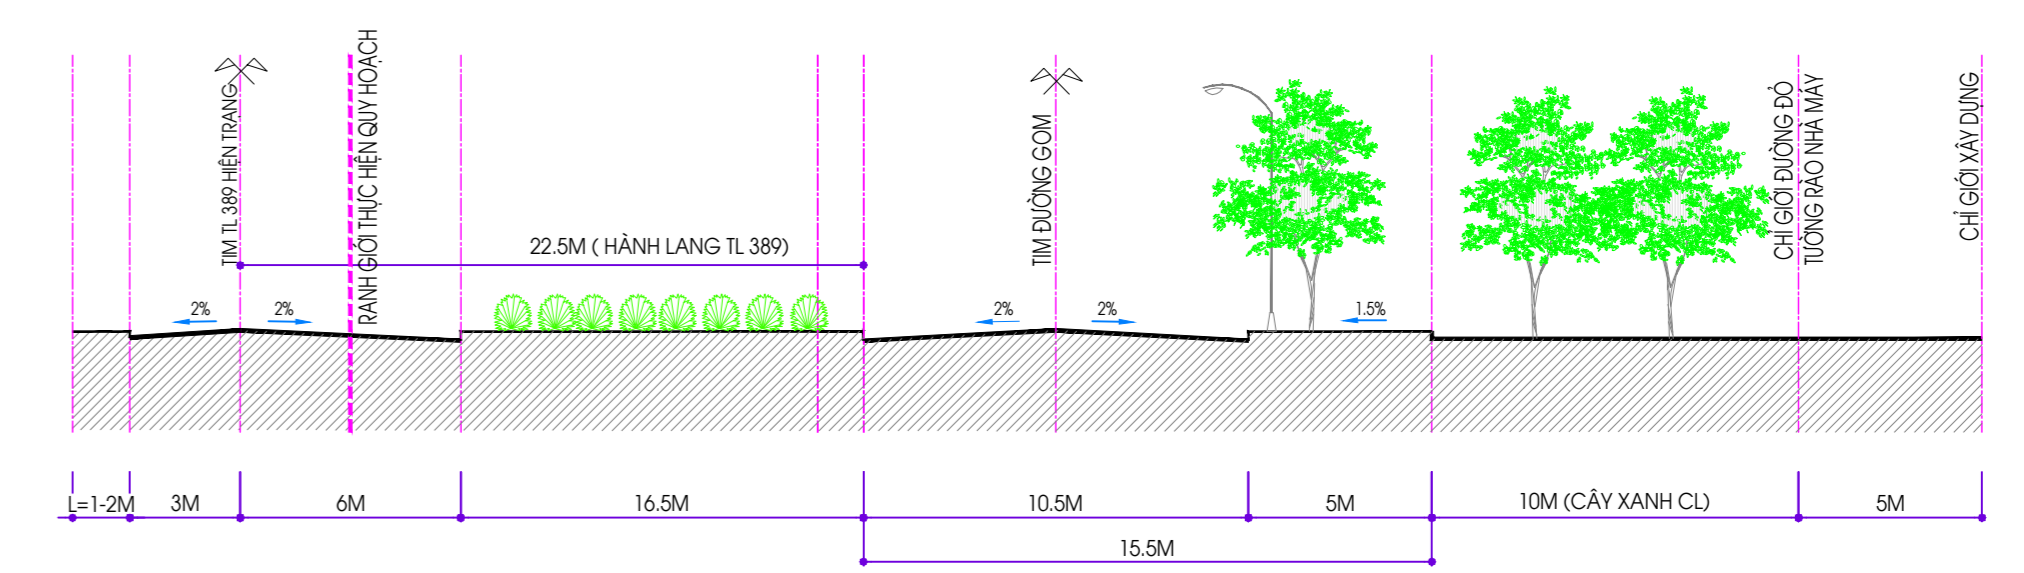


CÔNG TRÌNH-ĐỊA CHỈ: QUY HOẠCH CHI TIẾT XÂY DỰNG CỤM CÔNG NGHIỆP THĂNG LONG- X THĂNG LONG, THỊ X KINH MÔN, TỈNH HẢI DƯƠNG

CHỦ ĐẦU TƯ: CÔNG TY TNHH HẠ TẦNG THUẬN AN PHÁT

SƠ ĐỒ TỔ CHỨC KHÔNG GIAN, KIẾN TRÚC, CẢNH QUAN

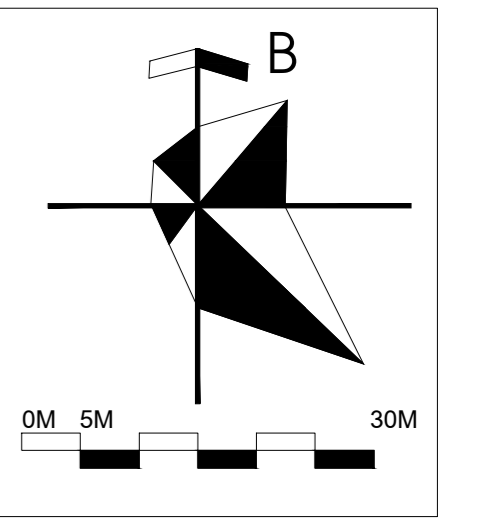

- KÝ HIỆU:**
- RANH GIỚI NGHIÊN CỨU QUY HOẠCH
  - RANH GIỚI THỰC HIỆN QUY HOẠCH
  - ① HÀNH CHÍNH - DỊCH VỤ
  - ② ĐẤT NHÀ MÁY, XÍ NGHIỆP, CÔNG TRÌNH SẢN XUẤT CÔNG NGHIỆP
  - ②A CÔNG TRÌNH PHỤ TRỢ 1 TẦNG (NHÀ ĐỂ XE, NHÀ VỆ SINH CÔNG CỘNG...)
  - ③ HẠ TẦNG KỸ THUẬT TẬP CHUNG
  - ④ HỒ ĐIỀU HÒA
  - ⑤ B I ĐỒ XE
  - ⑥ CÂY XANH CÁCH LY
  - ⑦ CÂY XANH CẢNH QUAN
  - HÀNH LANG DZ 110KV
  - HÀNH LANG ĐƯỜNG ỐNG XĂNG DẦU
  - ĐƯỜNG TRONG KHU VỰC QUY HOẠCH

