

Tỷ lệ xích:
0 0,5km 1km 3km

- KÍ HIỆU :**
- CAO ĐỘ THIẾT KẾ 2.80
 - CAO ĐỘ TỰ NHIÊN 1.25
 - TRẠM BƠM TIÊU
 - ĐƯỜNG CÔNG THOÁT NƯỚC
 - CỬA VÀ THOÁT NƯỚC
 - ĐƯỜNG KINH-CHIỀU DÀI D1000-555m

CÔNG AN PHÉ DỊCH
UBND TỈNH HẢI DƯƠNG

KEM THỰC TẾ SỐ: 31
CƠ QUAN THẨM ĐỊNH: 505/S.C. NGÀY 15/11/2022

SO XÂY DỰNG TỈNH HẢI DƯƠNG
NGÀY 15/11/2022



CHỦ TỊCH
TRƯỜNG ĐỨC SAN

ĐIỀU CHỈNH QUY HOẠCH CHUNG XÂY DỰNG
THỊ XÃ KINH MÔN ĐẾN NĂM 2040

BẢN ĐỒ ĐỊNH HƯỚNG QUY HOẠCH
CHUẨN BỊ KỸ THUẬT

SỐ QUẢN LÝ	CHIEP	TỶ LỆ	HOÀN THÀNH
QH-06	1A0	FIT A0	04/2022
THIẾT KẾ	KS. NGUYỄN KHẮC NHẬT		
CHỦ TRÌ	KS. NGUYỄN KHẮC NHẬT		
CHỦ NHIỆM	THS.KTS. TRINH TUẤN ANH		
QUẢN LÝ THI CÔNG	THS.KTS. TRINH TUẤN ANH		
THS.KTS. ĐỖ KIM DUNG			

VIỆN QUY HOẠCH KIẾN TRÚC VÀ KINH TẾ QUỐC DÃ
Số 40 Phố Trần Hưng Đạo - TP Hải Dương

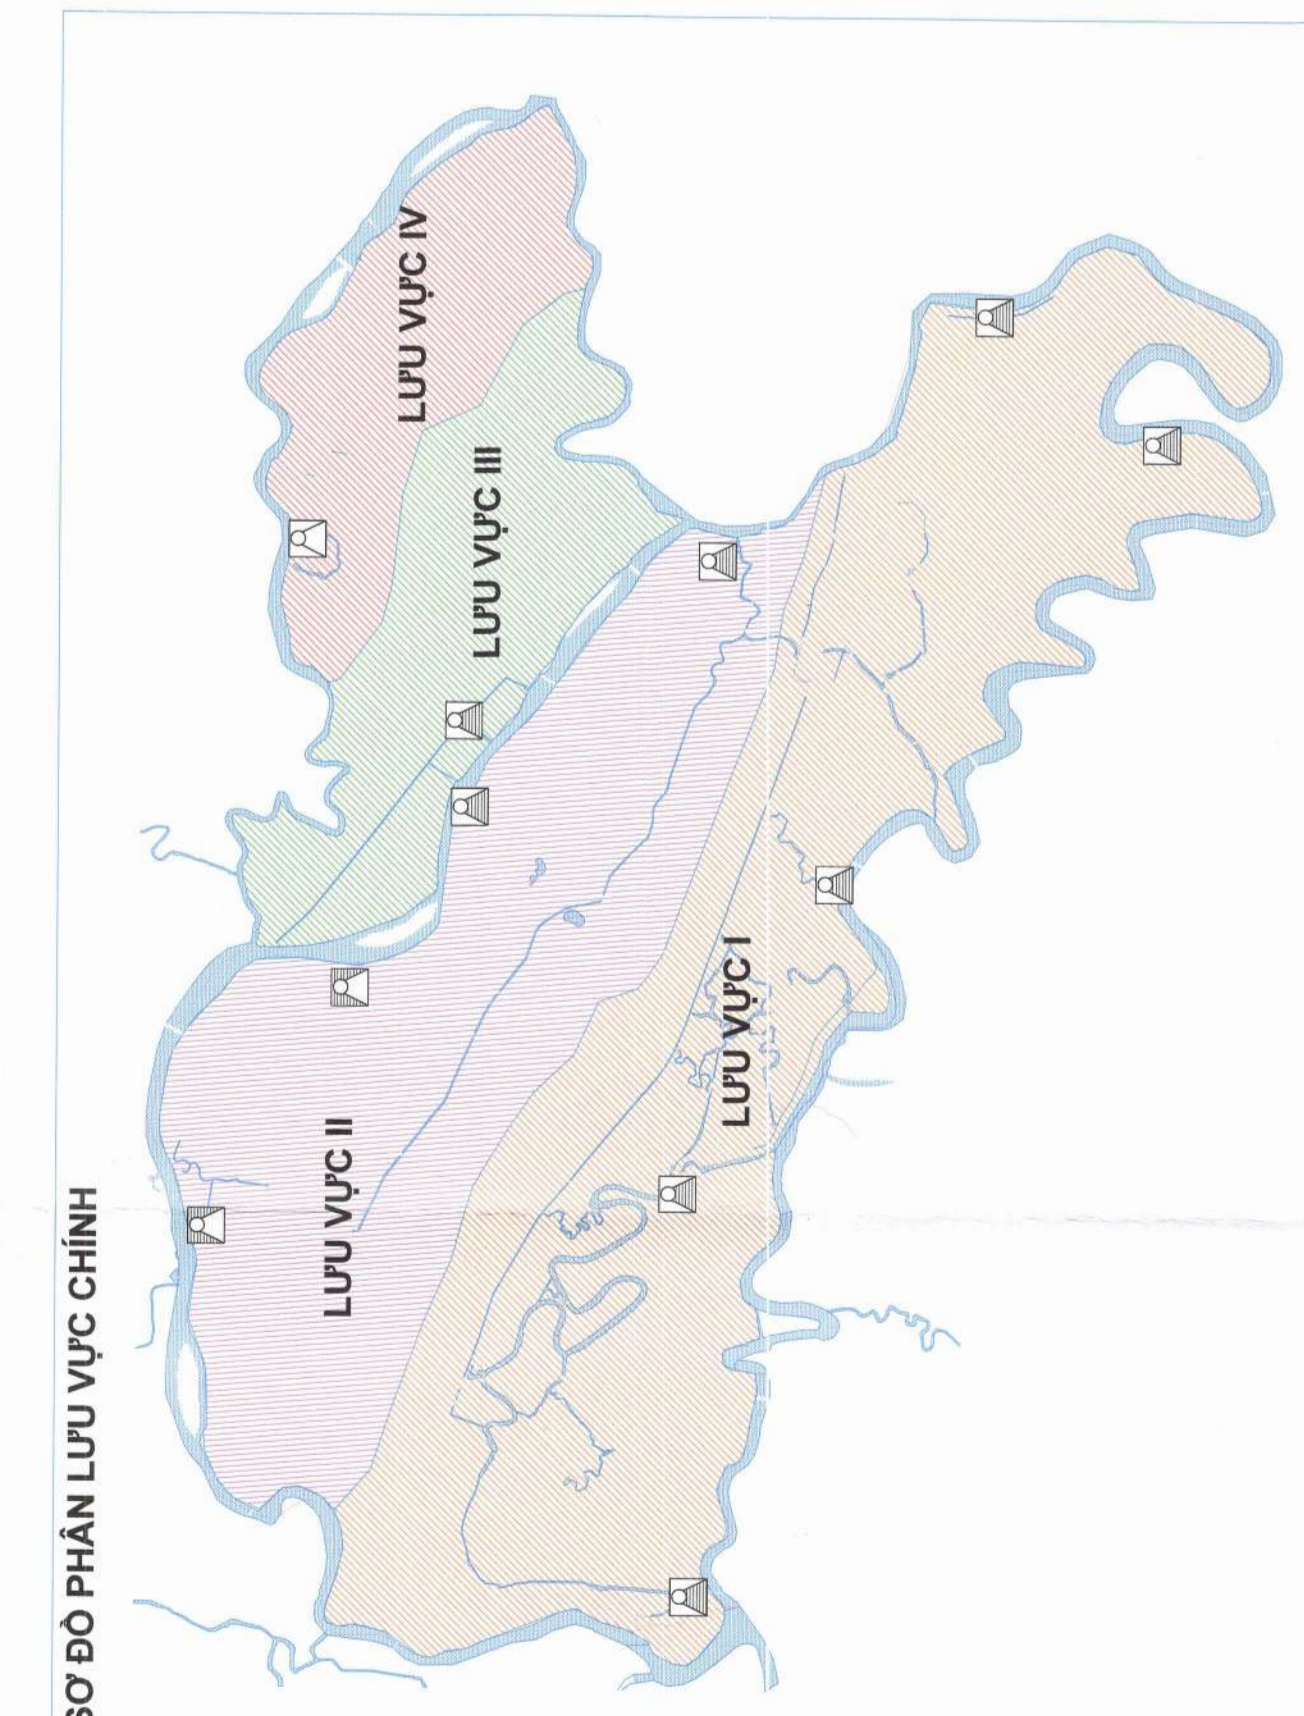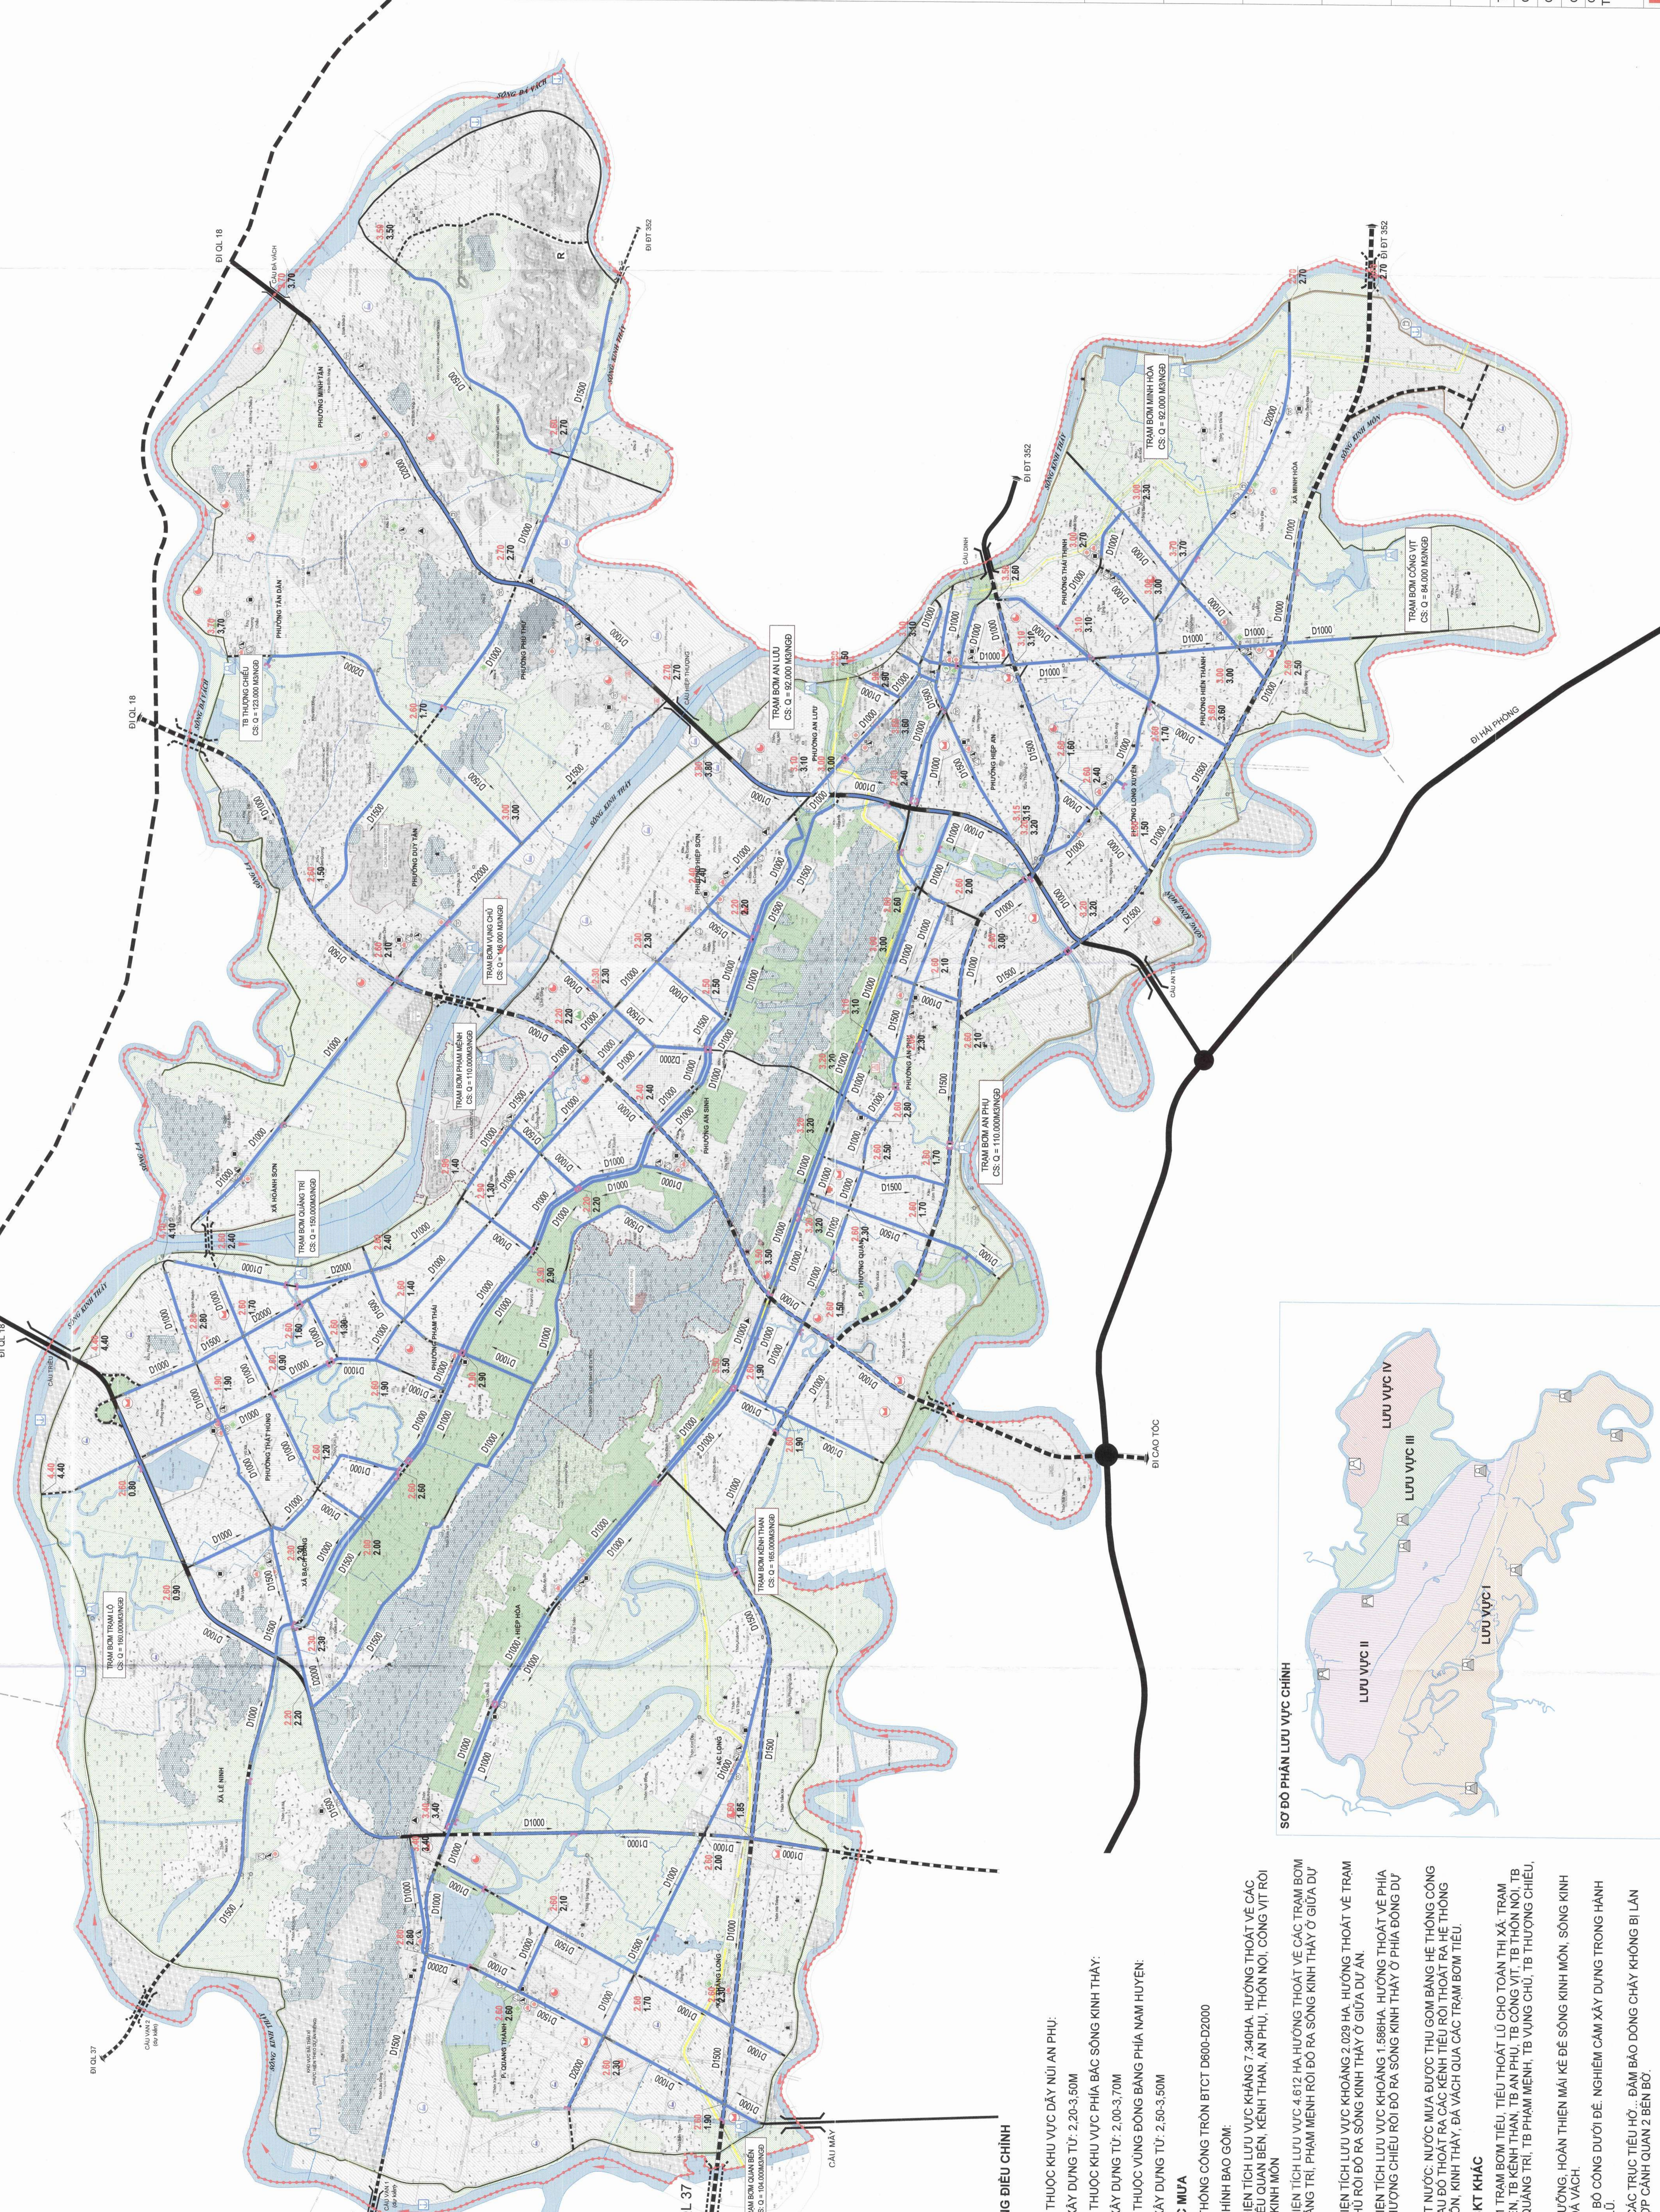

CÁC NỘI DUNG ĐIỀU CHỈNH CHÍNH

- SAN NÉN**
- * TIÊU VÙNG 1 THUỘC KHU VỰC DÂY NÚI AN PHÚ: CAO ĐỘ NÉN XÂY DỰNG TỪ: 2.20-3.50M
 - * TIÊU VÙNG 2 THUỘC KHU VỰC PHÍA BẮC SÔNG KINH THÁY: CAO ĐỘ NÉN XÂY DỰNG TỪ: 2.00-3.70M
 - * TIÊU VÙNG 3 THUỘC VÙNG ĐÔNG BẮNG PHÍA NAM HUYỆN: CAO ĐỘ NÉN XÂY DỰNG TỪ: 2.50-3.50M

THOÁT NƯỚC MƯA

- SỬ DỤNG HỆ THỐNG CÔNG TRÒN BTCT D6000-D2000
- * 4 LƯU VỰC CHÍNH BAO GỒM:
 - + LƯU VỰC 1: DIỆN TÍCH LƯU VỰC KHÁNG 7.540HA, HƯỚNG THOÁT VỀ CÁC TRẠM BƠM AN BẾN, KINH THÁN, AN PHÚ, THÔN NỘI, CÔNG VIT RỜI ĐÓNG SÔNG KINH MÔN
 - + LƯU VỰC 2: DIỆN TÍCH LƯU VỰC KHÁNG 2.029 HA, HƯỚNG THOÁT VỀ TRẠM BƠM VÙNG CHỦ RỜI ĐÓNG SÔNG KINH THÁY Ở GIỮA ĐÙ AN
 - + LƯU VỰC 3: DIỆN TÍCH LƯU VỰC KHÁNG 1.598HA, HƯỚNG THOÁT VỀ PHÍA TRẠM BƠM THƯỢNG CHIỀU RỜI ĐÓNG SÔNG KINH THÁY Ở PHÍA ĐÔNG ĐÙ AN
 - + LƯU VỰC 4: DIỆN TÍCH LƯU VỰC KHÁNG 1.598HA, HƯỚNG THOÁT VỀ PHÍA ĐÔNG ĐÙ AN
 - * HƯỚNG THOÁT NƯỚC MƯA ĐƯỢC TIÊU GOM BẰNG HỆ THỐNG CÔNG TRÒN BTCT SẴN ĐỒ THOÁT NƯỚC TIÊU VỰC KHÁNG VÀ CÁC KHU VỰC THƯỜNG SÔNG KINH MÔN, KINH THÁY, BÀ VÁCH QUA CÁC TRẠM BƠM TIÊU.
- GIẢI PHÁP CBTX KHÁC**
- * QUY HOẠCH 11 TRẠM BƠM TIÊU, TIÊU THOÁT LỬ CHO TOÀN THỊ XÃ: TRẠM BƠM QUẬN BẾN, TB AN BẾN, TB AN PHÚ, TB CÔNG VIT, TB THÔN NỘI, TB TRẠM LỎ, TB QUẢNG TRÍ, TB PHẠM MẾNH, TB VÙNG CHỦ, TB THƯỢNG CHIỀU, TB AN LƯU
 - * ĐUY TƯ BẢO DƯỠNG, HOÀN THIÊN MẠI KẾ ĐỀ SÔNG KINH MÔN, SÔNG KINH THÁY, SÔNG BÀ VÁCH
 - * XÂY DỰNG, TỰ BẢO DƯỠNG ĐỂ, NGHIỆM CẢM XÂY DỰNG TRONG HÀNH LANG THOÁT LỬ
 - * KẾ BỐ HỒ VÀ CÁC TRỤC TIÊU HỒ... ĐAM BẢO ĐỒNG CHÁY KHÔNG BI LẠN CHEM, KẾT HỢP CẢNH QUAN 2 BÊN BỜ.