


- KÝ HIỆU:**
- BƯU ĐIỆN CẤP II
  - BƯU ĐIỆN CẤP III
  - TỈNH ĐÀI HOST
  - TỈNH ĐÀI VE TINH
  - TUYẾN CẤP QUANG CHÍNH

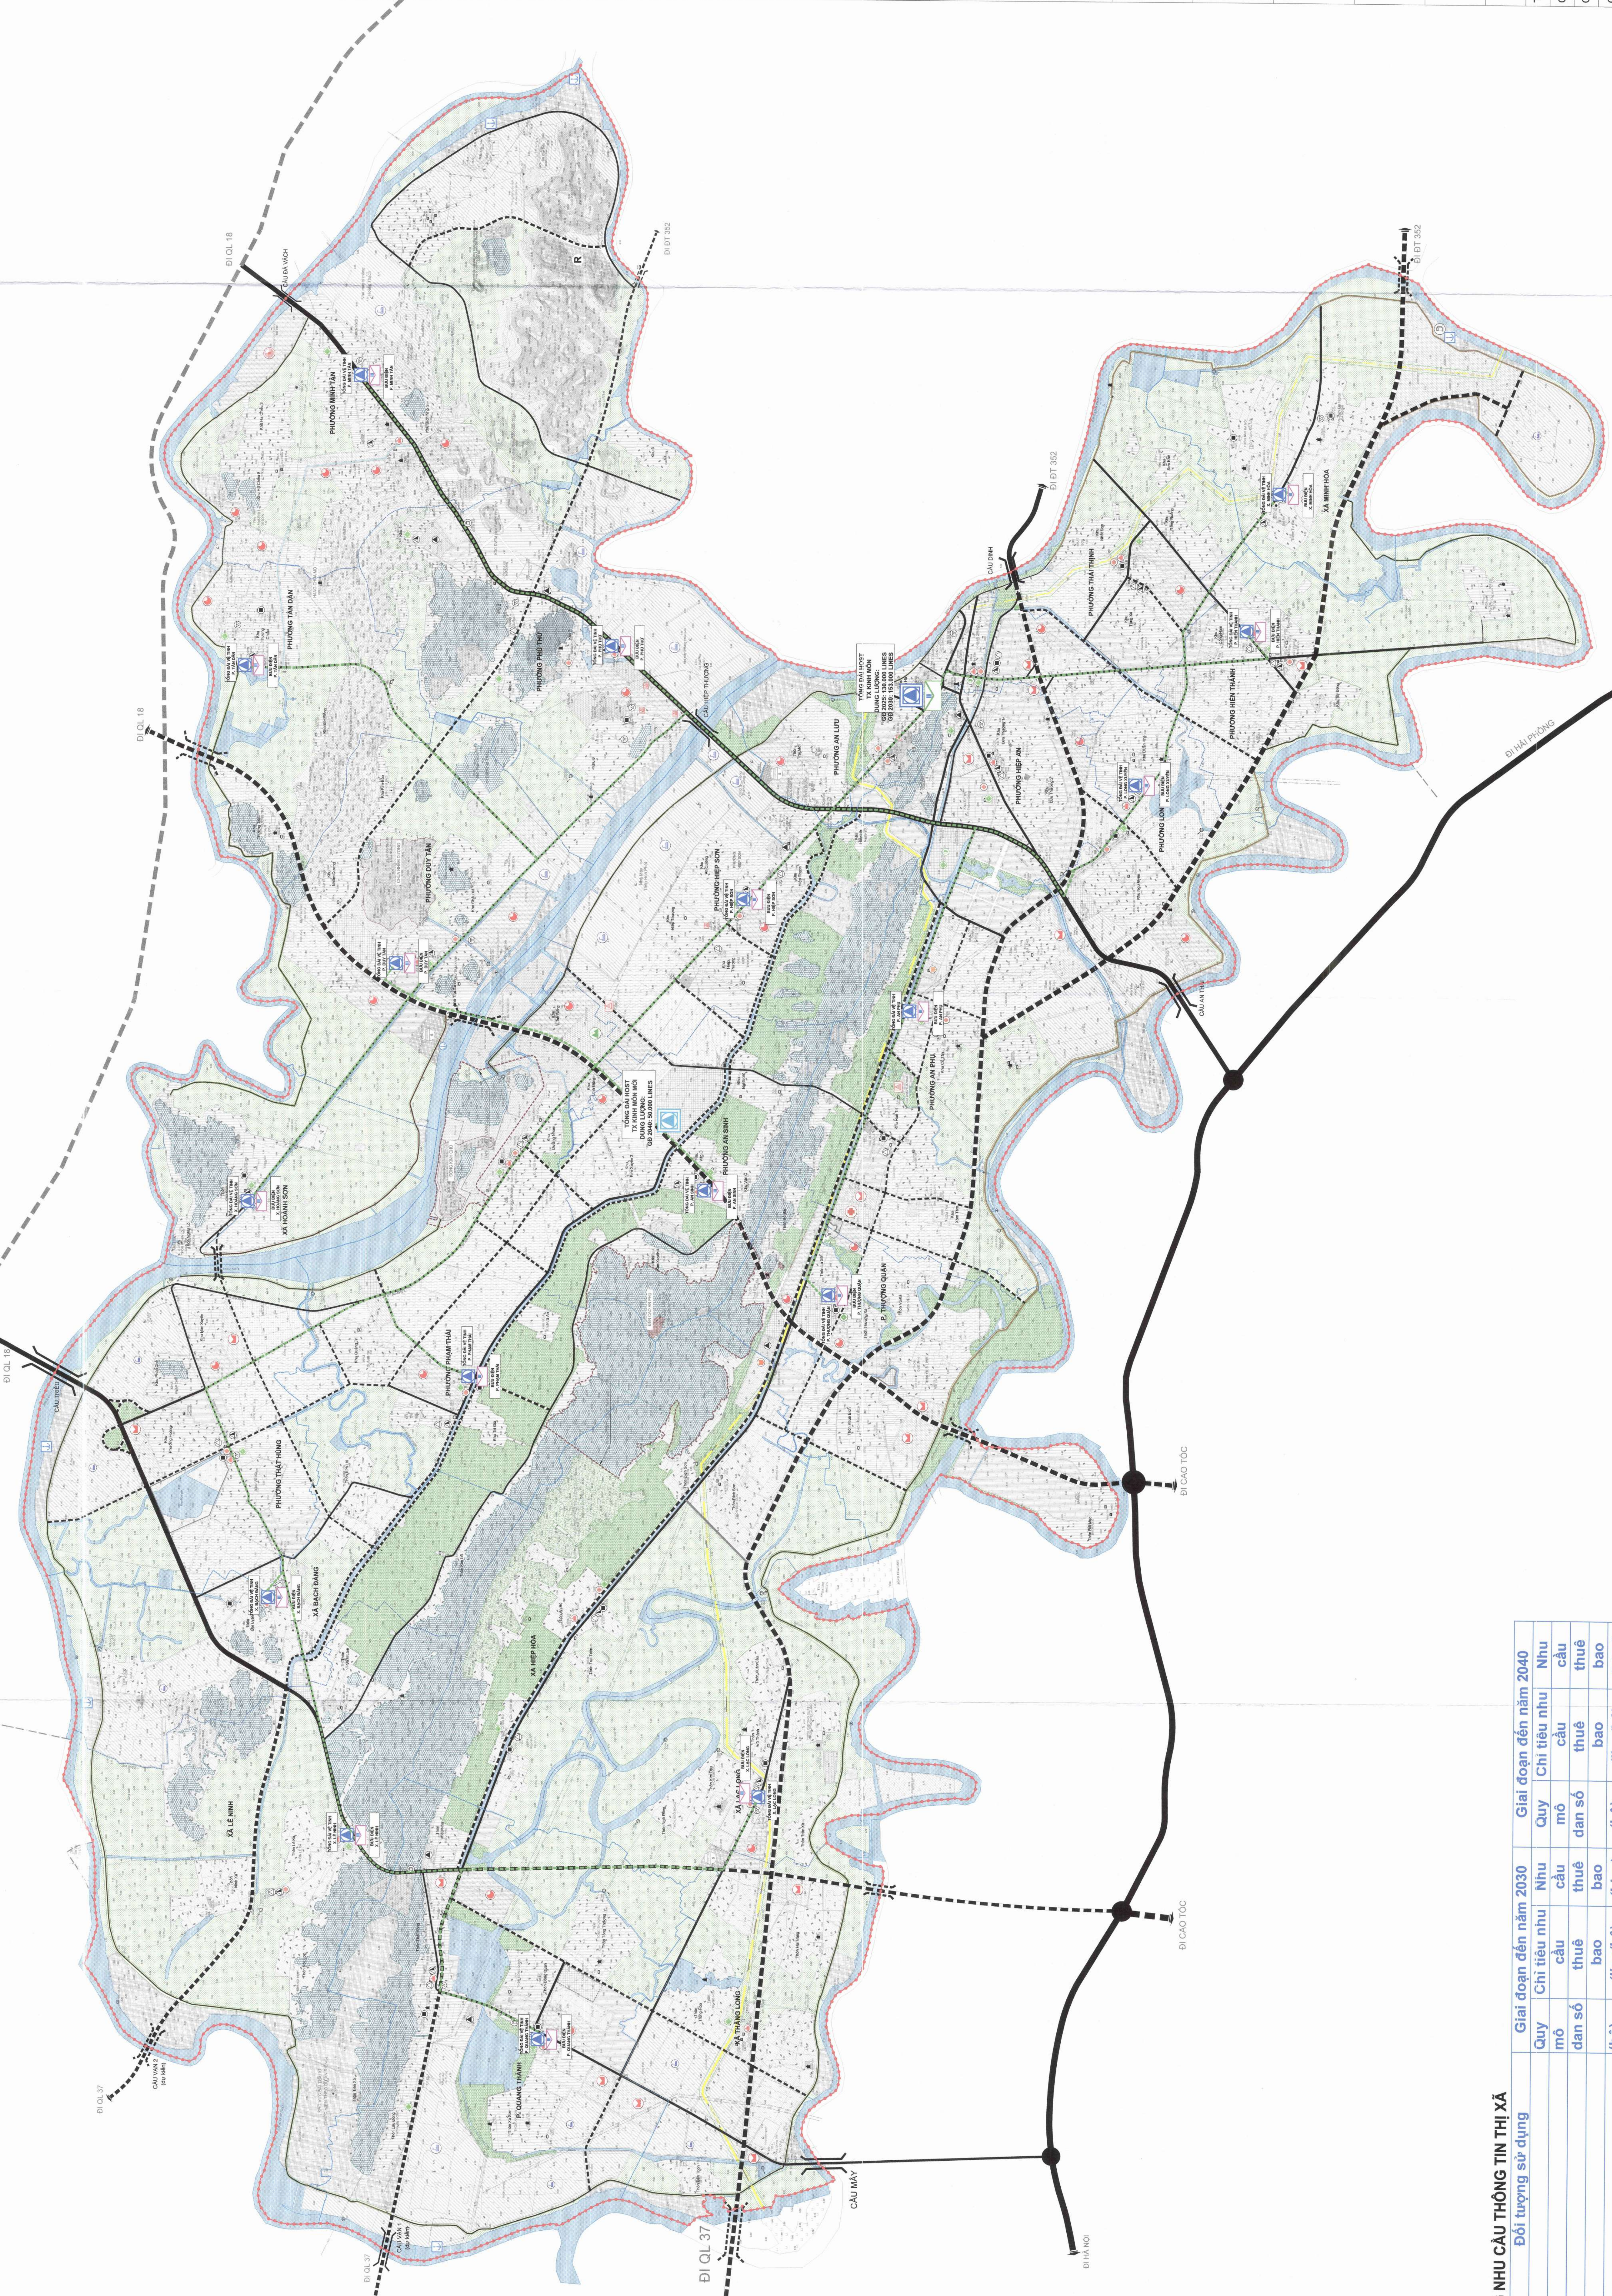

CƠ QUAN PHỤ TRỢ: **UBND TỈNH HẢI DƯƠNG**  
 KEM THIỆT QUẢN LÝ: NGÀY 15 THÁNG 5 NĂM 2022  
 SỐ XÂY DỰNG TỈNH HẢI DƯƠNG: **SỐ XÂY DỰNG QUẢN LÝ QUANG CHÍNH**  
 CẤP QUẢN LÝ: **UBND THỊ XÃ KINH MÔN**  
 KEM THIỆT CÔNG VẤN: NGÀY 15 THÁNG 5 NĂM 2022  
 TÊN CÔNG TRÌNH: **TRƯỜNG ĐỨC SƠN**  
**ĐIỀU CHỈNH QUY HOẠCH XÂY DỰNG**  
**THỊ XÃ KINH MÔN ĐẾN NĂM 2040**  
 ĐỊA ĐIỂM: THỊ XÃ KINH MÔN, TỈNH HẢI DƯƠNG  
 TÊN BẢN VẼ:

**BẢN ĐỒ QUY HOẠCH THÔNG TIN LIÊN LẠC**

SỐ BẢN VẼ: <b>QH-08</b>	CHẾP: <b>1A0</b>	TỶ LỆ: <b>1:1000</b>	HOÀN THÀNH: <b>04/2022</b>
THIẾT KẾ: <b>KS NGUYỄN KHÁC NHẬT</b>	CHỦ TRÌ: <b>KS VŨ THANH TÙNG</b>	CHỦ NHIỆM: <b>THS KTS. TRINH TUẤN ANH</b>	QUẢN LÝ: <b>THS KTS. TRINH TUẤN ANH</b>
GIÁM ĐỐC VIỆN: <b>THS KTS. ĐỖ KIM DUNG</b>	VIỆN QUY HOẠCH ĐÔ THỊ VÀ KINH TẾ QUỐC DÃ 100 NGUYỄN VĂN HỘ QUẬN HOÀNG MAI, THÀNH PHỐ HÀ NỘI		

**TỔNG NHU CẦU THÔNG TIN THỊ XÃ**

STT	Đối tượng sử dụng		Giai đoạn năm 2030		Giai đoạn đến năm 2040	
	Quy mô dân số (hộ)	Nhu cầu thuê bao (line/hộ)	Quy mô dân số (hộ)	Nhu cầu thuê bao (line/hộ)	Quy mô dân số (hộ)	Nhu cầu thuê bao (line/hộ)
1	4800	2	9600	2	19200	2
2	16500	2	33000	2	66000	2
3		20%	8520	15%	12780	15%
<b>Tổng nhu cầu thuê bao toàn đô thị</b>			<b>51120</b>		<b>81026.8</b>	
1 Khu vực nội thị			9600		19200	
2 Khu vực ngoại thị			33000		66000	
3 Khu vực công cộng			8520		12780	