
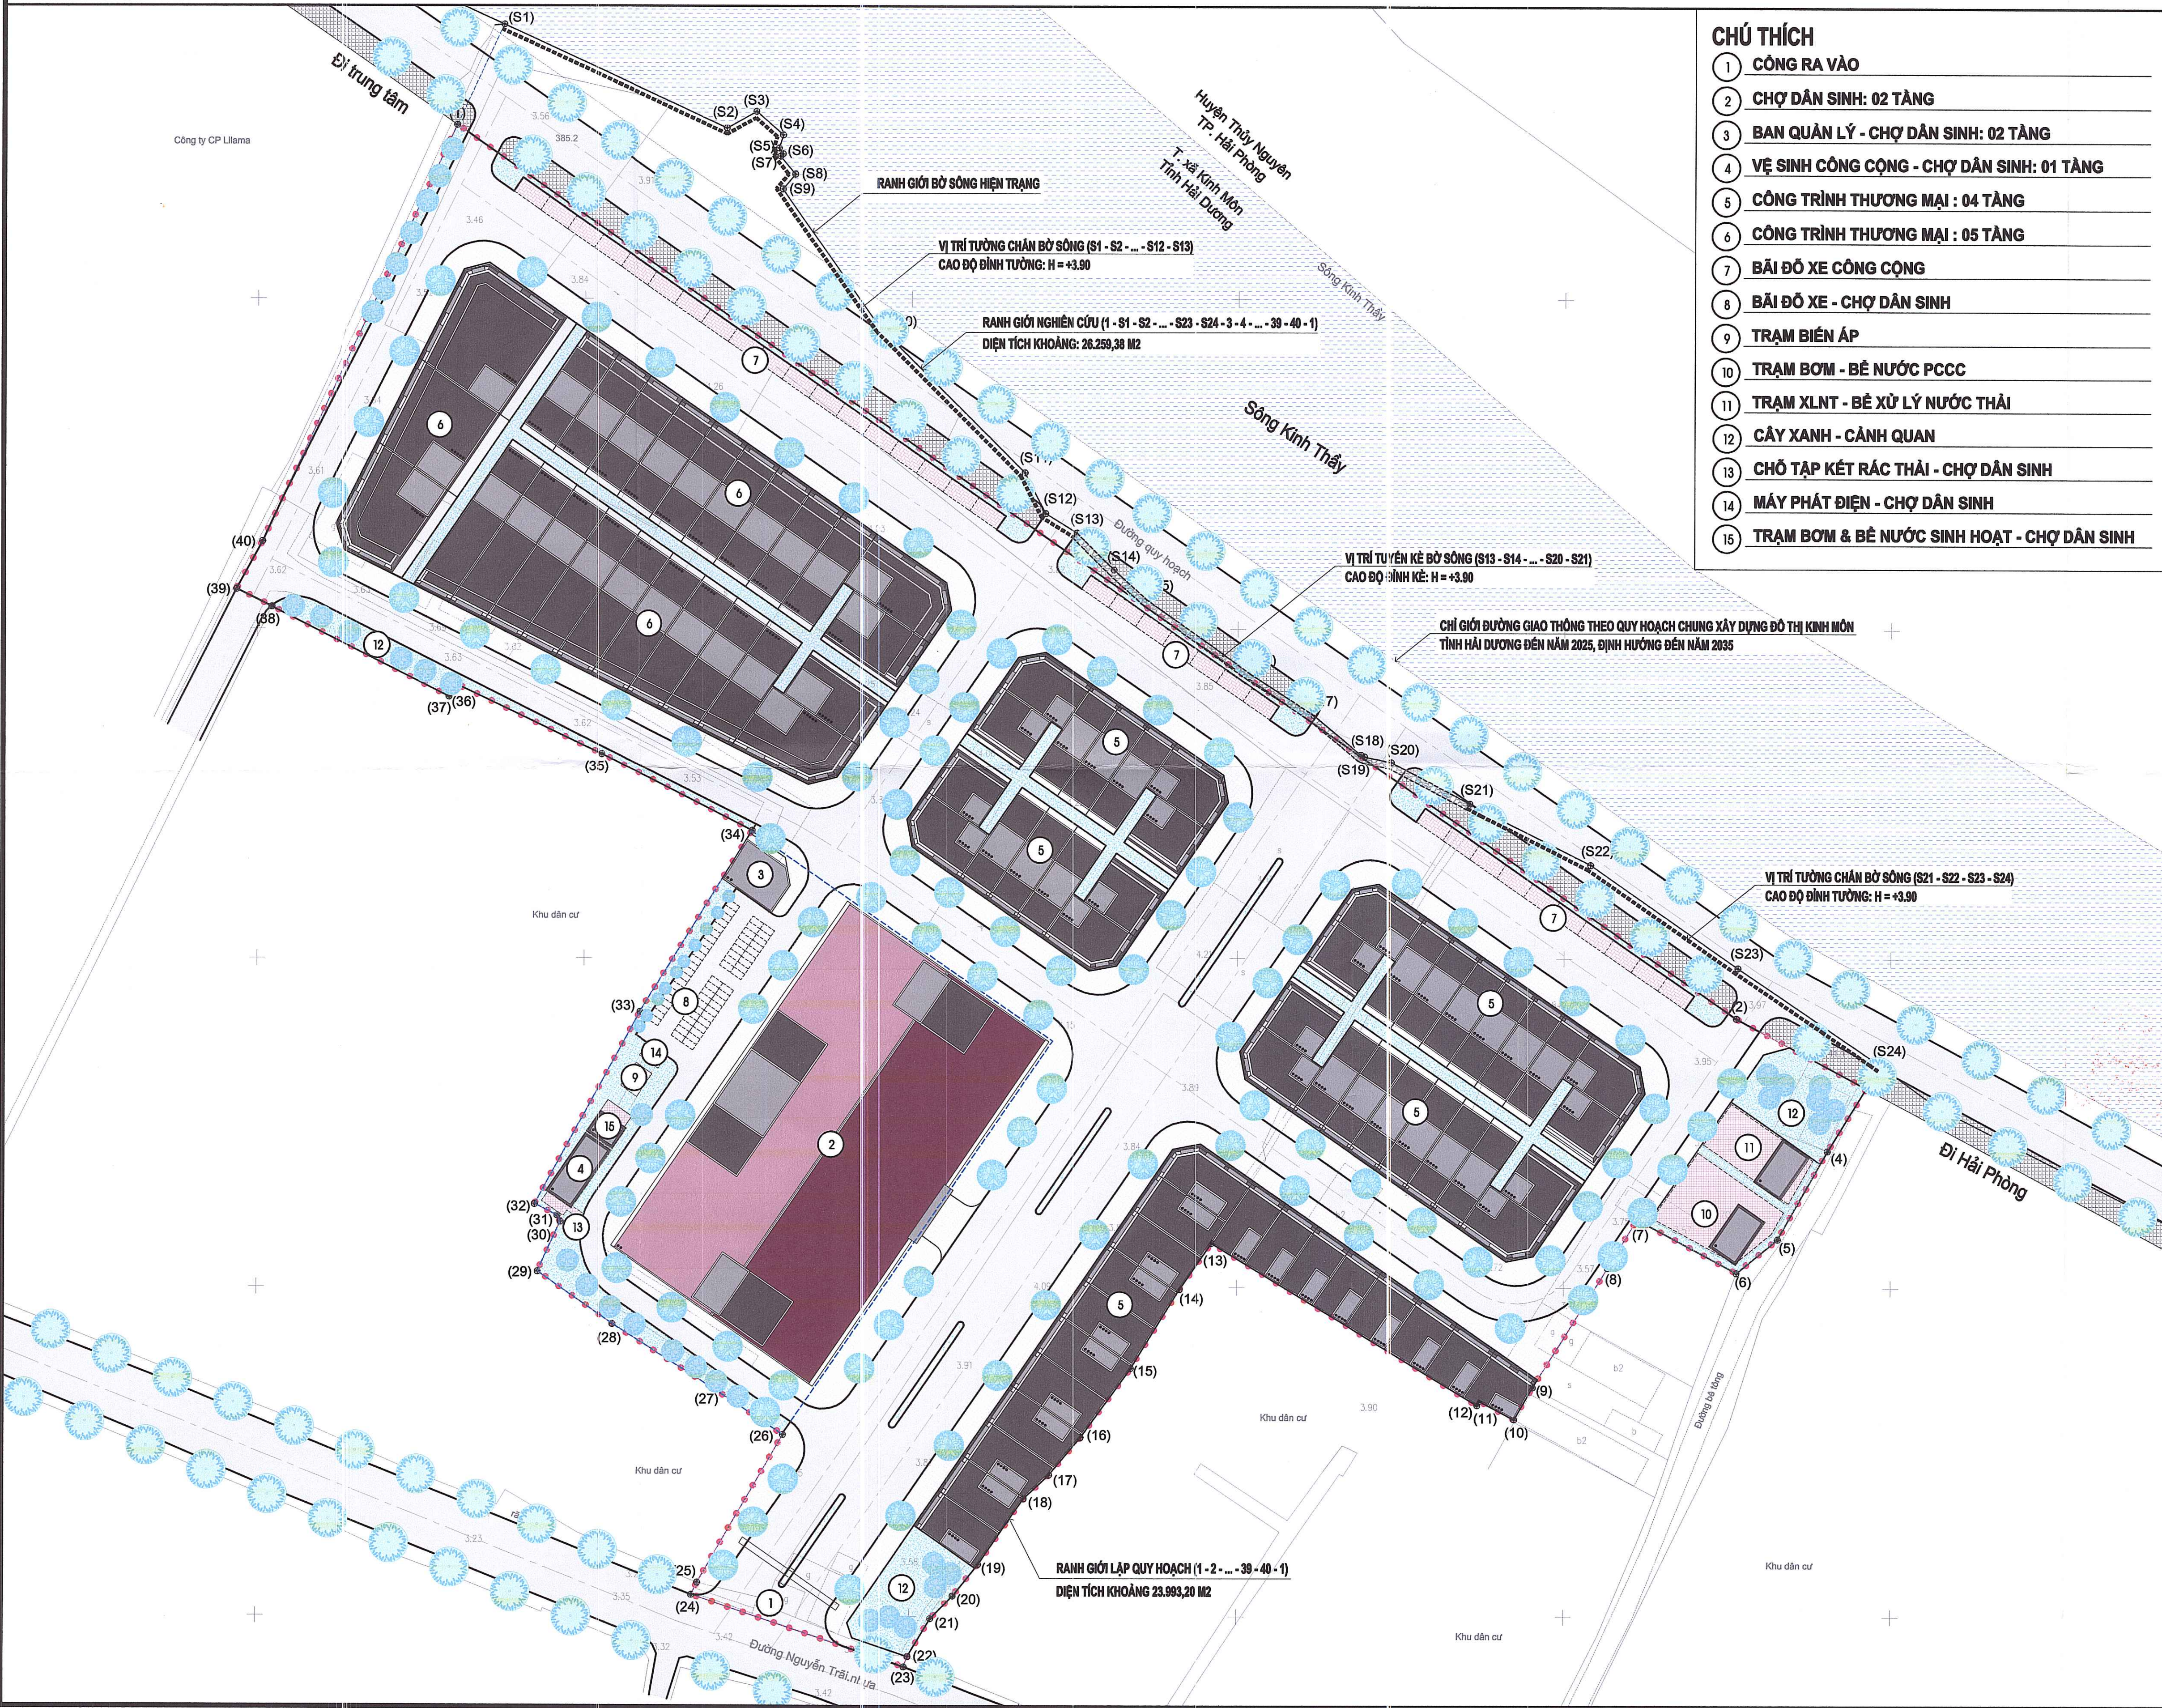


TỈNH HẢI DƯƠNG - THỊ XÃ KINH MÔN
 QUY HOẠCH CHI TIẾT XÂY DỰNG TỶ LỆ 1/500 DỰ ÁN ĐẦU TƯ XÂY DỰNG CHỢ DÂN SINH VÀ TRUNG TÂM THƯƠNG MẠI AN LƯU
 SƠ ĐỒ TỔ CHỨC KHÔNG GIAN KIẾN TRÚC CẢNH QUAN

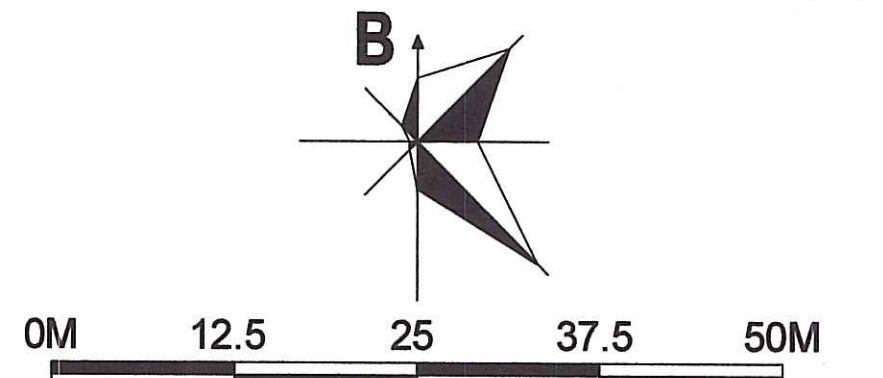

- CHÚ THÍCH**
- 1 CÔNG RA VÀO
 - 2 CHỢ DÂN SINH: 02 TẦNG
 - 3 BAN QUẢN LÝ - CHỢ DÂN SINH: 02 TẦNG
 - 4 VỆ SINH CÔNG CỘNG - CHỢ DÂN SINH: 01 TẦNG
 - 5 CÔNG TRÌNH THƯƠNG MẠI : 04 TẦNG
 - 6 CÔNG TRÌNH THƯƠNG MẠI : 05 TẦNG
 - 7 BÃI ĐÓ XE CÔNG CỘNG
 - 8 BÃI ĐÓ XE - CHỢ DÂN SINH
 - 9 TRẠM BIẾN ÁP
 - 10 TRẠM BƠM - BỂ NƯỚC PCCC
 - 11 TRẠM XLNT - BỂ XỬ LÝ NƯỚC THẢI
 - 12 CÂY XANH - CẢNH QUAN
 - 13 CHỖ TẬP KẾT RÁC THẢI - CHỢ DÂN SINH
 - 14 MÁY PHÁT ĐIỆN - CHỢ DÂN SINH
 - 15 TRẠM BƠM & BỂ NƯỚC SINH HOẠT - CHỢ DÂN SINH

- GHI CHÚ:**
- RANH GIỚI NGHIÊN CỨU (1 - S1 - S2 - ... - S23 - S24 - 3 - 4 - ... - 39 - 40 - 1)
DIỆN TÍCH KHOẢNG 26.259,38 M2
 - RANH GIỚI LẬP QUY HOẠCH (1 - 2 - ... - 39 - 40 - 1):
DIỆN TÍCH KHOẢNG 23.993,20 M2

CƠ QUAN PHÊ DUYỆT:
 ỦY BAN NHÂN DÂN THỊ XÃ KINH MÔN
 CHỦ TỊCH
 TRƯỞNG ĐỨC SAN
 KÈM THEO QUYẾT ĐỊNH SỐ ... 544/...QB-UBND, NGÀY 20 THÁNG 10 NĂM 2021

CƠ QUAN THẨM ĐỊNH:
 PHÒNG QUẢN LÝ ĐÔ THỊ
 TRƯỞNG PHÒNG
 NGUYỄN VĂN HÙNG
 KÈM THEO TỜ TRÌNH SỐ ... 100/...TTR-QLĐT, NGÀY 20 THÁNG 10 NĂM 2021

CƠ QUAN THỎA THUẬN:
 PHÒNG TÀI NGUYÊN VÀ MÔI TRƯỜNG
 TRƯỞNG PHÒNG
 NGUYỄN VĂN ĐÀO

CHỦ ĐẦU TƯ:
 ỦY BAN NHÂN DÂN THỊ XÃ KINH MÔN
 KT. CHỦ TỊCH
 PHO CHỦ TỊCH
 LÊ VĂN ĐIỆN

ỦY BAN NHÂN DÂN PHƯỜNG AN LƯU
 CHỦ TỊCH
 ĐẶNG VĂN ĐỨC

CÔNG TRÌNH - ĐỊA ĐIỂM:
 QUY HOẠCH CHI TIẾT XÂY DỰNG TỶ LỆ 1/500
 DỰ ÁN ĐẦU TƯ XÂY DỰNG CHỢ DÂN SINH VÀ
 TRUNG TÂM THƯƠNG MẠI AN LƯU
 PHƯỜNG AN LƯU, THỊ XÃ KINH MÔN, TỈNH HẢI DƯƠNG

TÊN BẢN VẼ:
 SƠ ĐỒ TỔ CHỨC KHÔNG GIAN KIẾN TRÚC CẢNH QUAN

BẢN VẼ: QH-06	GHÉP: A1 X 1	TỶ LỆ: 1/500	10.1.2021
THẺ HIỆN	KTS. HOÀNG GIA KHÔI		
THIẾT KẾ	KTS. LƯU THẾ KIỂM		
CHỦ TRÌ THIẾT KẾ	THS.KTS. THẨM NGỌC ĐỨC		
CHỦ NHIỆM ĐỒ ÁN	THS.KTS. THẨM NGỌC ĐỨC		
Q.L. KÍ THUẬT	TS.KTS. LÊ XUÂN HÙNG		

GIÁM ĐỌC:
 THS.KTS. THẨM NGỌC ĐỨC

CÔNG TY CỔ PHẦN TƯ VẤN KIẾN TRÚC VÀ QUY HOẠCH ĐÔ THỊ HÀ NỘI
 ĐIA CHỈ: Số nhà 22, ngõ 45 Chùa Bộc, Phường Trung Liệt, Quận Đống Đa, Thành phố Hà Nội