XÃ THĂNG LONG - THỊ XÃ KINH MÔN - TỈNH HẢI DƯƠNG

QUY HOẠCH CHI TIẾT XÂY DỰNG KHU DÂN CƯ MỚI THÔN TRUNG HÒA, XÃ THĂNG LONG

BẢN ĐỒ VỊ TRÍ VÀ GIỚI HẠN KHU ĐẤT XÂY DỰNG

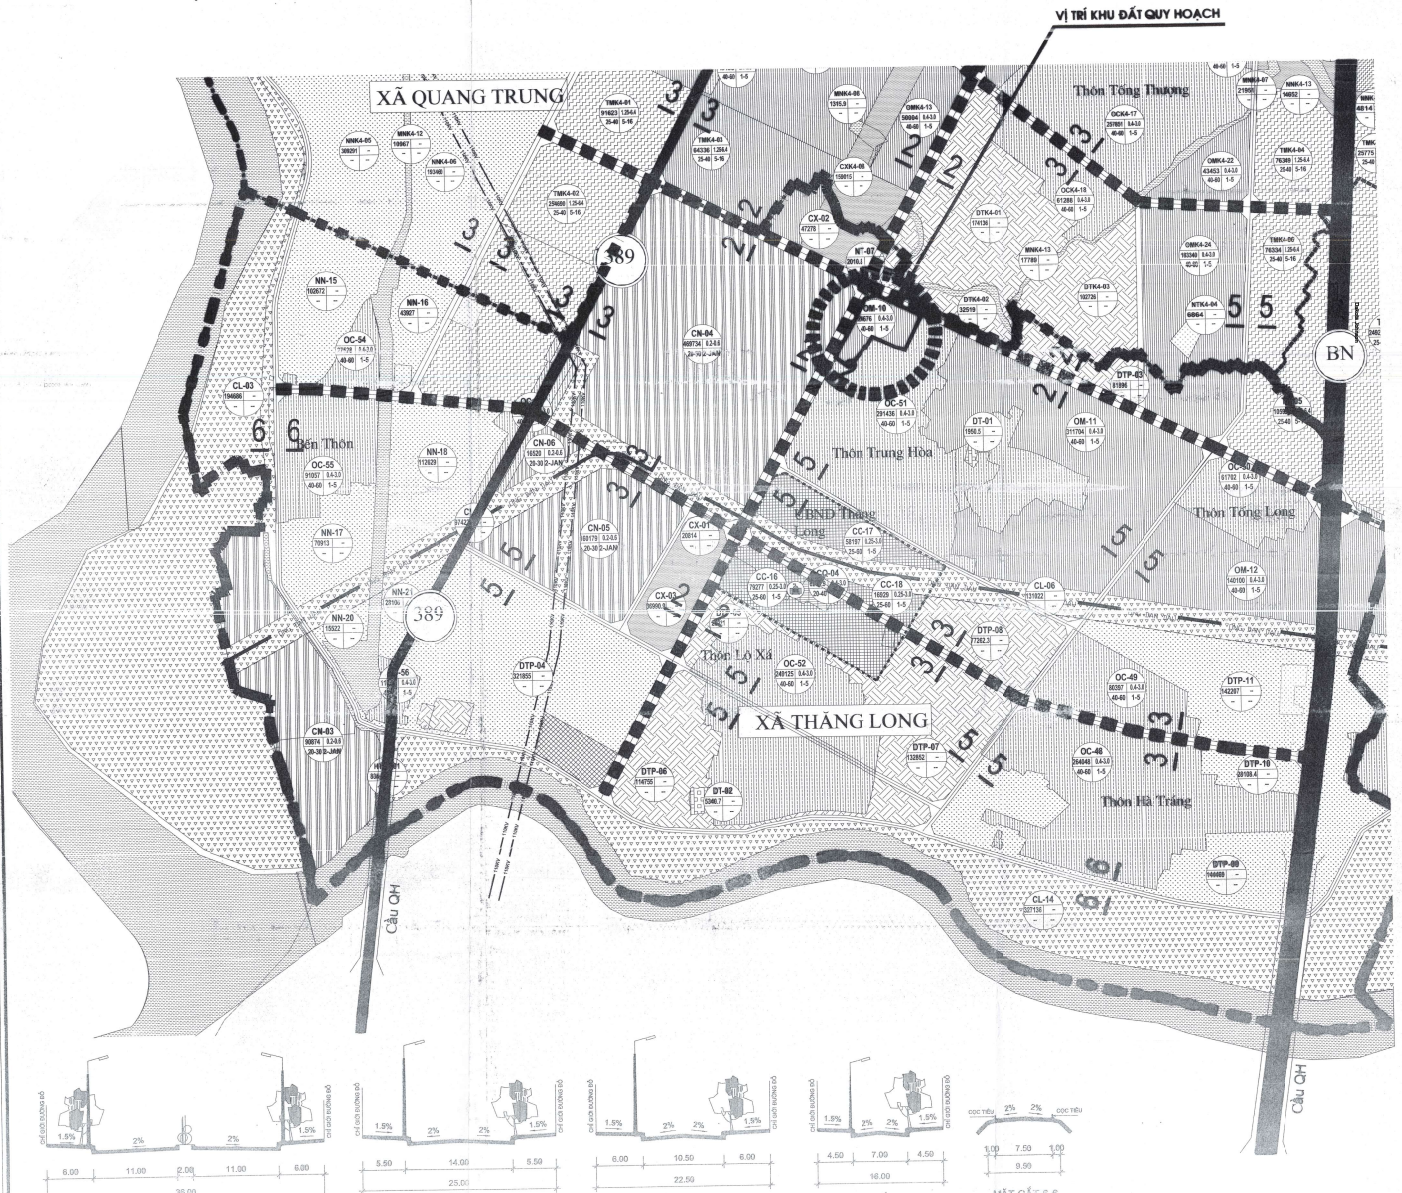

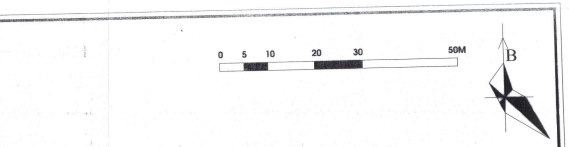

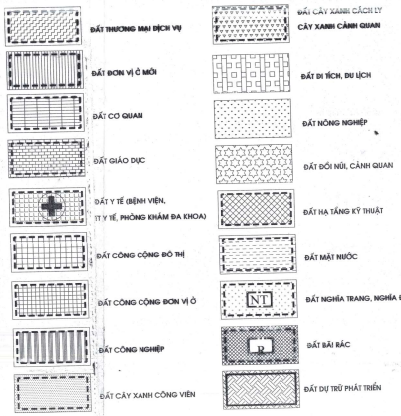

I.	ĐẤT DÂN DỤNG	
1	Đất Công Trình Công Cộng	
1.1	*Đất Công cộng đô thị*	*CCDT*
1.2	*Đất Công cộng dân vị ở*	*CC*
1.3	*Đất Cơ Quan*	*CQ*
1.4	*Đất Thương mại - Dịch Vụ*	*TM*
1.5	*Đất Y Tế (trung tâm y tế huyện, các bệnh viện, phòng khám đa khoa, chuyên khoa)*	*YT*
1.6	*Đất Cơ Sở Giáo Dục Đào Tạo (trường THPT và dậy nghề)*	*GD*
2	*Đất ở*	*DO*
2.1	*Đất Dân Cư Ở Hiện Hữu*	*OC*
2.2	*Đất Ở Mới*	*OM*
3	Đất Cây Xanh Đô thị	CX
4	Đất Cây Xanh Cách Ly (hành lang điện, ống dầu..vv)	CL
5	Đất Cây Xanh Đồi Núi (Đất đồi rừng, đất núi đá đang khai thác)	DN
II.	ĐẤT NGOÀI DÂN DỤNG	
1	Đất Tôn Giáo - Di Tích Lịch Sử	DT
2	Đất an ninh - quốc phòng	ANQP
3	Đất Công Trình Đầu Mối Hạ Tầng - Kỹ Thuật	HTKT
2.1	*Đất nghĩa Trang*	*NT*
2.2	*Đất bãi rác, bến xe, trạm bơm*	*HTKT*
4	Đất Công Nghiệp	CN
5	Đất Dự trữ phát triển	DTP
6	Đất Giao Thông	GT
III.	ĐẤT KHÁC	
1	Đất Nông Nghiệp	NN
2	Đất Mặt Nước	MN

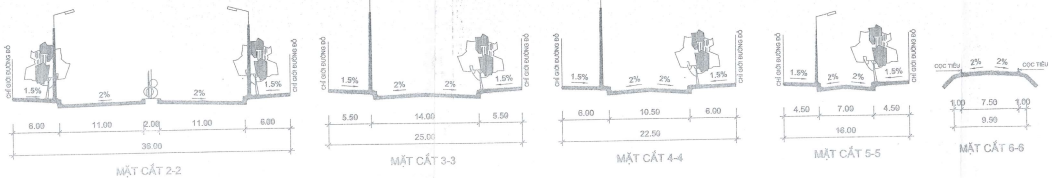

CƠ QUAN PHÊ DUYỆT:
ỦY BAN NHÂN DÂN THỊ XÃ KINH MÔN
KT.CHỦ TỊCH
PHÓ CHỦ TỊCH
LÊ VĂN ĐIỆN

CƠ QUAN THẨM ĐỊNH:
PHÒNG QUẢN LÝ ĐÔ THỊ
PHÓ TRƯỞNG PHÒNG
TRẦN VĂN TUYỂN

CƠ QUAN THỎA THUẬN:
PHÒNG TÀI NGUYÊN VÀ MÔI TRƯỜNG
TRƯỞNG PHÒNG
NGUYỄN VĂN ĐÀO

CƠ QUAN THỎA THUẬN:
ỦY BAN NHÂN DÂN XÃ THĂNG LONG
CHỦ TỊCH
NGUYỄN ĐỨC ĐỒNG

CHỦ ĐẦU TƯ:
BAN QUẢN LÝ DỰ ÁN ĐẦU TƯ XÂY DỰNG THỊ XÃ KINH MÔN
GIÁM ĐỐC
NGUYỄN BẢO TRUNG

CÔNG TRÌNH:
QUY HOẠCH CHI TIẾT XÂY DỰNG KHU DÂN CƯ MỚI THÔN TRUNG HÒA, XÃ THĂNG LONG
ĐỊA ĐIỂM: THÔN TRUNG HÒA - XÃ THĂNG LONG - THỊ XÃ KINH MÔN

BẢN ĐỒ VỊ TRÍ VÀ GIỚI HẠN KHU ĐẤT XÂY DỰNG

BẢN VẼ: QH-01	GHEP: A0	TỈ LỆ: 1/500	HT: 2021
CHỦ TRÌ TK	KTS. VÕ THỊ TRANG		
THIẾT KẾ	KTS. VÕ THỊ TRANG		
CHỦ TRÌ HTKT	KS. TRẦN MINH ĐỨC		
Q.L. KỸ THUẬT	KS. NGUYỄN ĐỨC HIẾU		

GIÁM ĐỐC:
CÔNG TY CỔ PHẦN TƯ VẤN XÂY DỰNG HÒA BÌNH HD
KS.VÕ THANH SƠN