

XÃ THẮNG LONG - THỊ XÃ KINH MÔN - TỈNH HẢI DƯƠNG QUY HOẠCH CHI TIẾT XÂY DỰNG KHU DÂN CƯ MỚI THÔN TRUNG HÒA, XÃ THẮNG LONG BẢN ĐỒ TỔNG HỢP ĐƯỜNG DÂY ĐƯỜNG ống

GHI CHÚ:


BẢNG THÔNG KÊ VẬT TƯ CẤP NƯỚC

STT	VẬT TƯ	ĐƠN VỊ	KHỐI LƯỢNG
1	Đường ống HDPE DN110	m	635
2	Đường ống HDPE DN50	m	383
3	Trụ cứu hỏa	trụ	6
4	Trạm bơm chứa chảy	bể	1

GHI CHÚ




KHU QUY HOẠCH CÁN THẮNG LONG

BẢNG THÔNG KÊ VẬT TƯ THÔNG TIN LIÊN LẠC

STT	VẬT TƯ	ĐƠN VỊ	KHỐI LƯỢNG
2	Tuyến cáp từ tập điểm cáp đến từng lô đất đi ngầm dự kiến	m	860,53

GHI CHÚ


GHI CHÚ:


BẢNG THÔNG KÊ VẬT TƯ CẤP ĐIỆN

STT	TÊN VẬT TƯ THIẾT BỊ	ĐẠC TÍNH KỸ THUẬT	ĐƠN VỊ	BỘ LƯỢNG

GHI CHÚ:


BẢNG THÔNG KÊ VẬT TƯ THOÁT NƯỚC MƯA

STT	VẬT TƯ	ĐƠN VỊ	KHỐI LƯỢNG
1	Cống tròn D1000	m	121
2	Cống tròn D800	m	107
3	Cống tròn D600	m	575
4	Cống tròn D400	m	203
5	Cống bầu 1.5x1.5	m	181
6	Hồ ga nước mưa	bể	71


-  CỐNG D600
-  CỐNG D800
-  CỐNG D1000
-  HỒ GA KÍCH THUỐC 1X1.1
-  HỒ GA KÍCH THUỐC 1.5X1.5

BẢNG THÔNG KÊ THOÁT NƯỚC THẢI

STT	VẬT TƯ	ĐƠN VỊ	KHỐI LƯỢNG
3	Cống BTCT D400	m	20
4	Hồ ga	bể	53
5	Bể xử lý nước thải	bể	1

BẢNG THÔNG KÊ VẬT TƯ THOÁT NƯỚC THẢI

-  Hồ ga
-  Bể xử lý nước thải

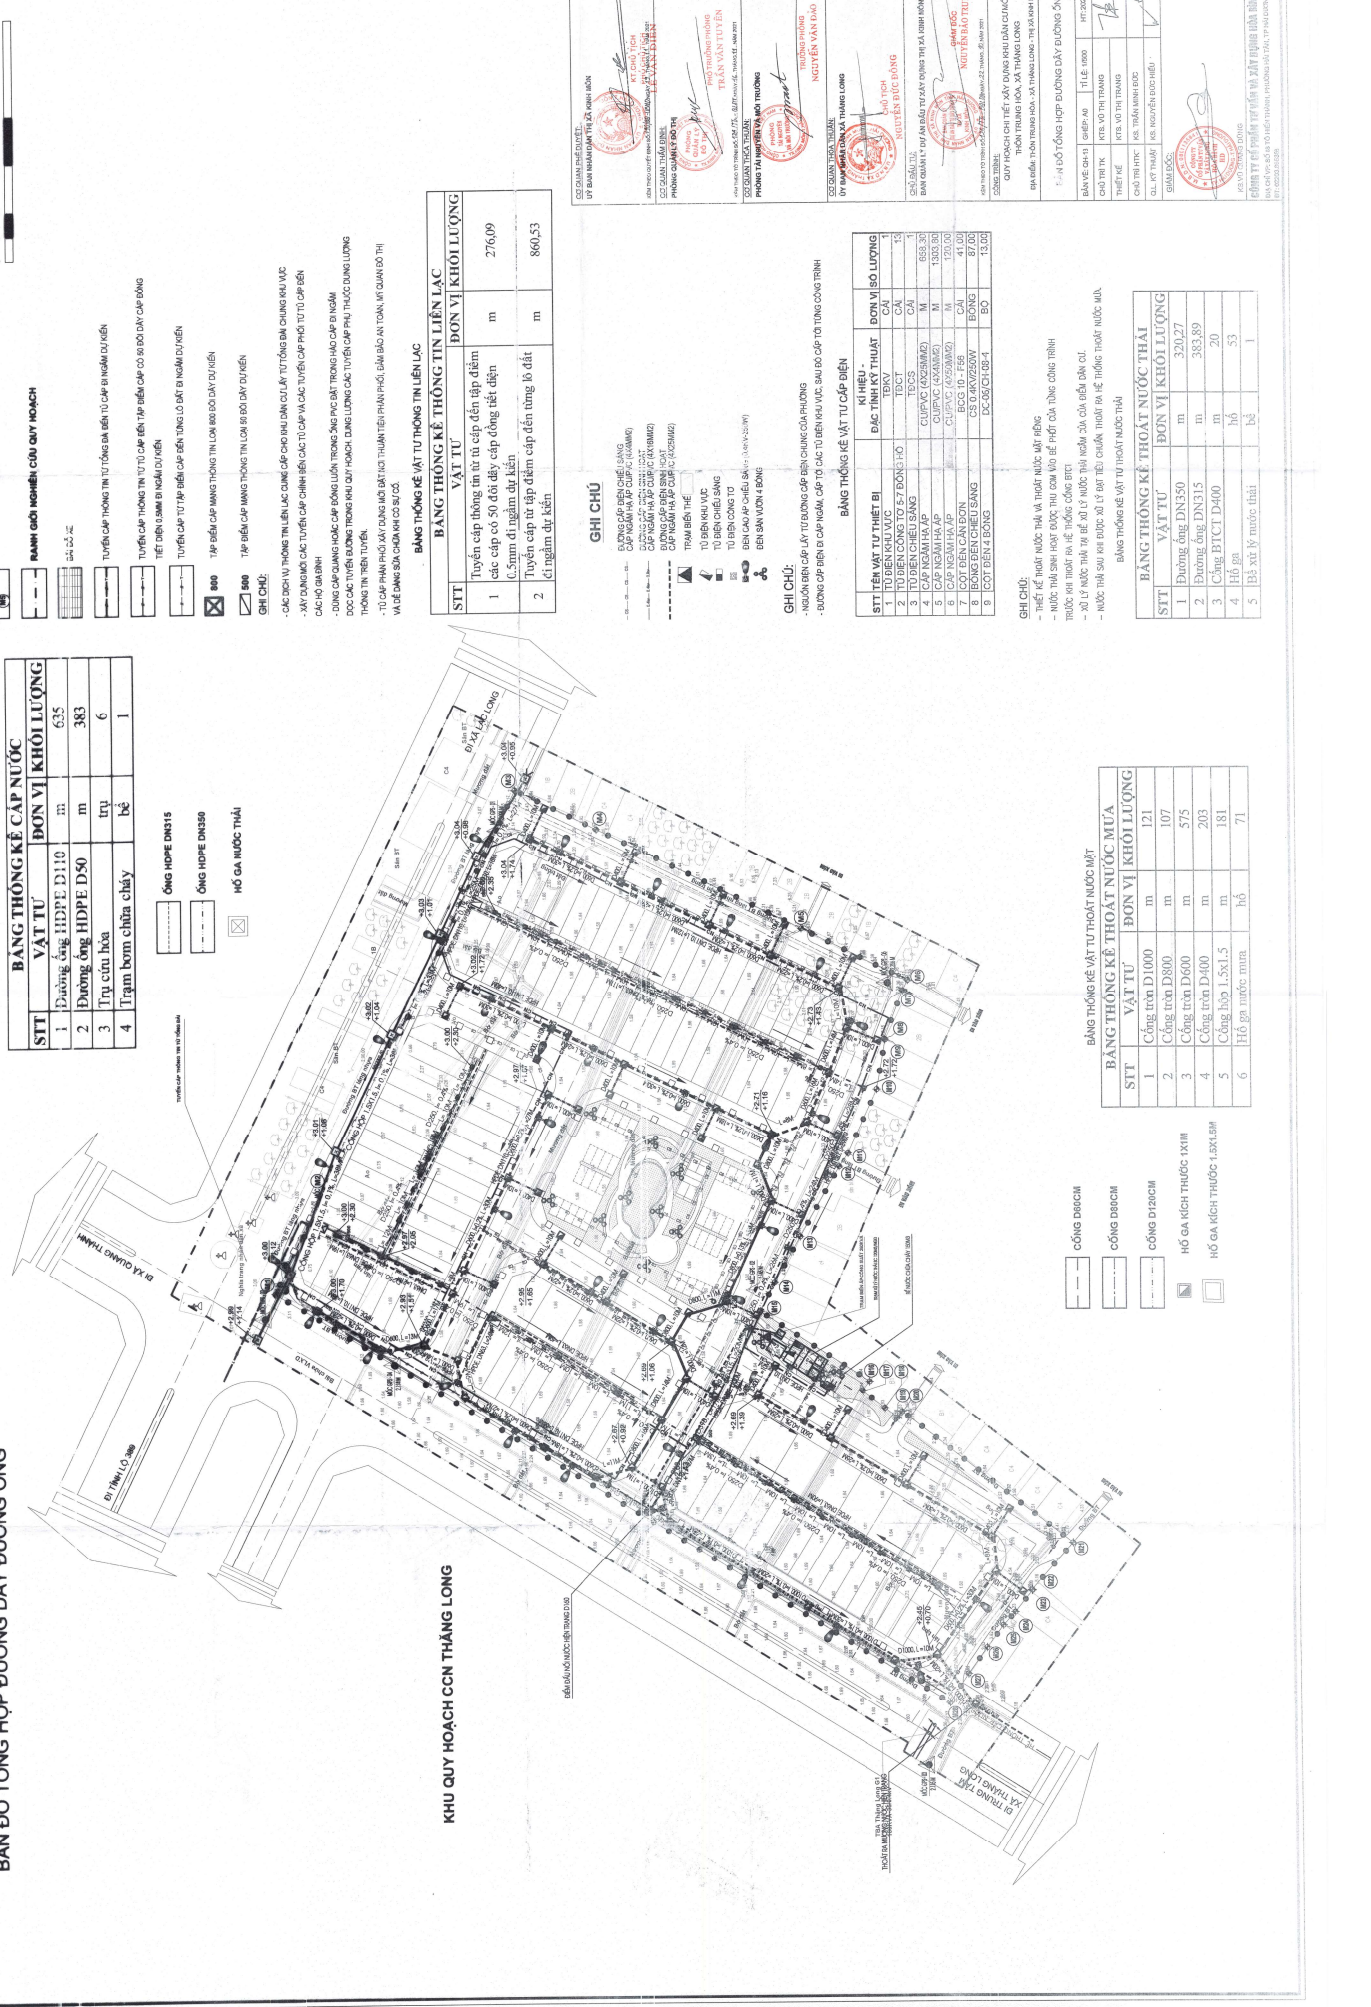




