



# XÃ THĂNG LONG - THỊ XÃ KINH MÔN - TỈNH HẢI DƯƠNG QUY HOẠCH CHI TIẾT XÂY DỰNG KHU DÂN CƯ MỚI THÔN TRUNG HÒA, XÃ THĂNG LONG BẢN ĐỒ QUY HOẠCH SAN NỀN

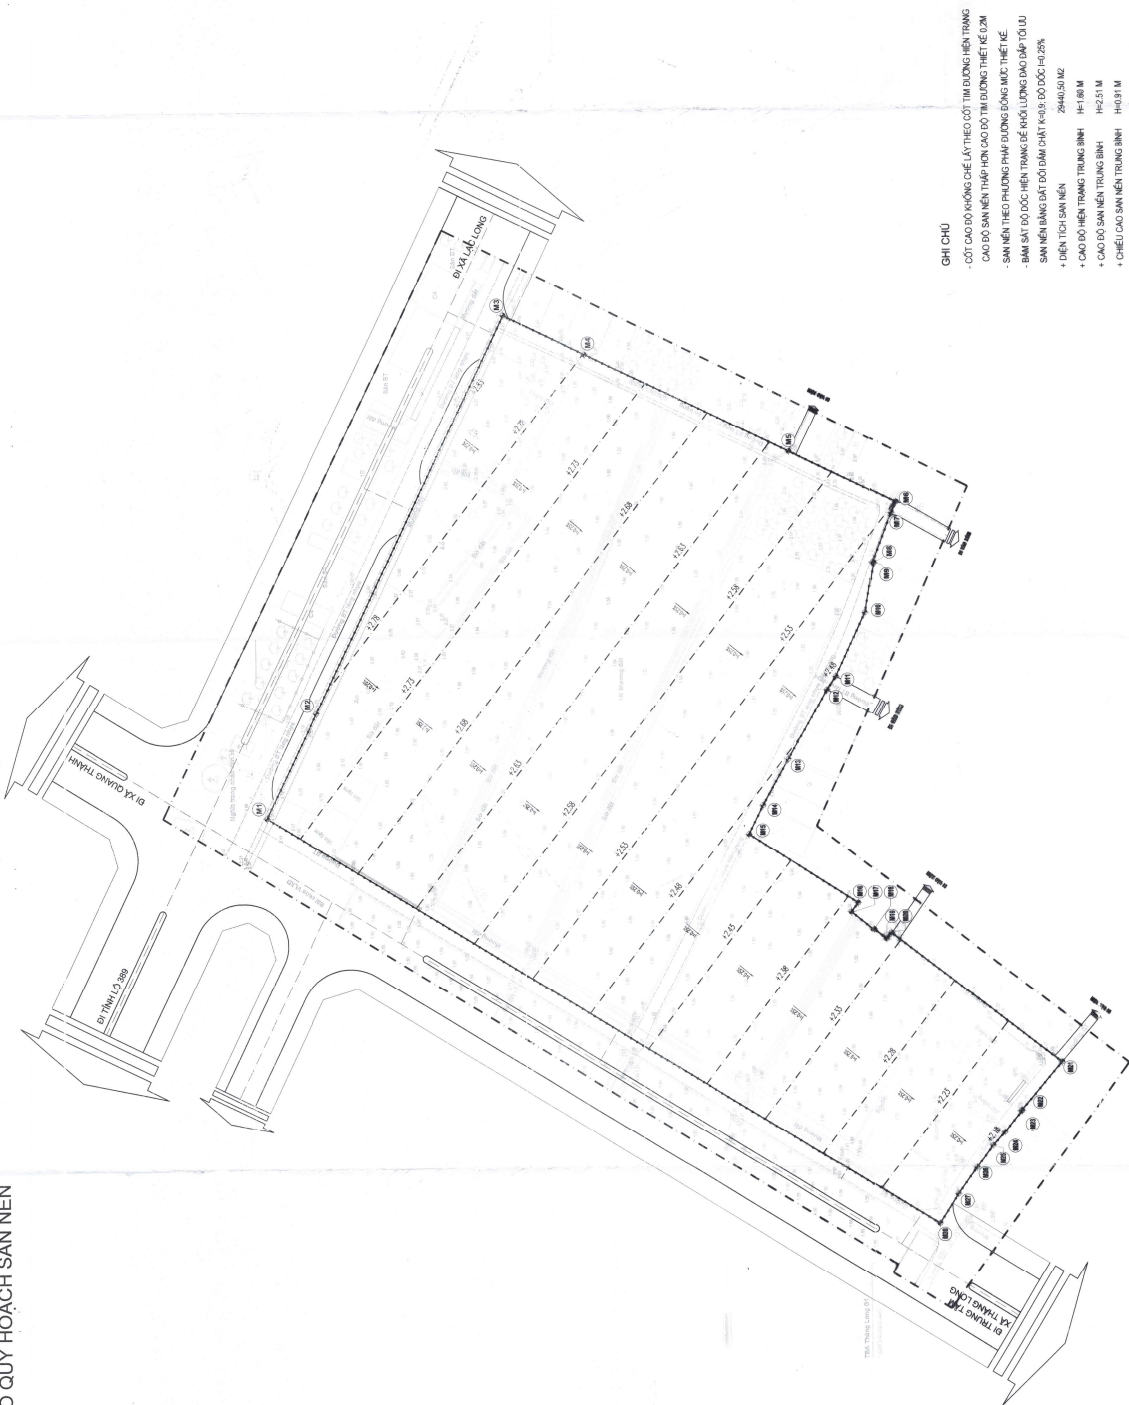

**GHI CHÚ**

	BÀNH GIỚI QUY HOẠCH, MỐC BÀNH GIỚI
	BÀNH GIỚI NGHĨEN CỜ QUY HOẠCH
	CAO ĐỘ ĐƯỜNG ĐỒNG MỨC
	MẶT ĐƯỜNG GIAO THÔNG

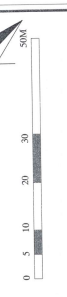

- GHI CHÚ**
- CỘT CAO ĐỘ KHÔNG CHÈ LẮ THEO CỘT TÌM ĐƯỜNG HẸN TRĂNG
  - CAO ĐỘ SAN NỀN THẤP HƠN CAO ĐỘ TÌM ĐƯỜNG THIẾT KẾ 0,2M
  - SAN NỀN THEO PHƯƠNG PHÁP ĐƯỜNG ĐỒNG MỨC THIẾT KẾ
  - CAO ĐỘ SAN NỀN TRUNG BÌNH: H2:2,51 M
  - CHIỀU CAO SAN NỀN TRUNG BÌNH: H3:0,91 M
  - KHỐI LƯỢNG SAN NỀN: 26790,86 M<sup>3</sup>










